



符号	変更内容	日付	署名
△			
△			
△			

正面図

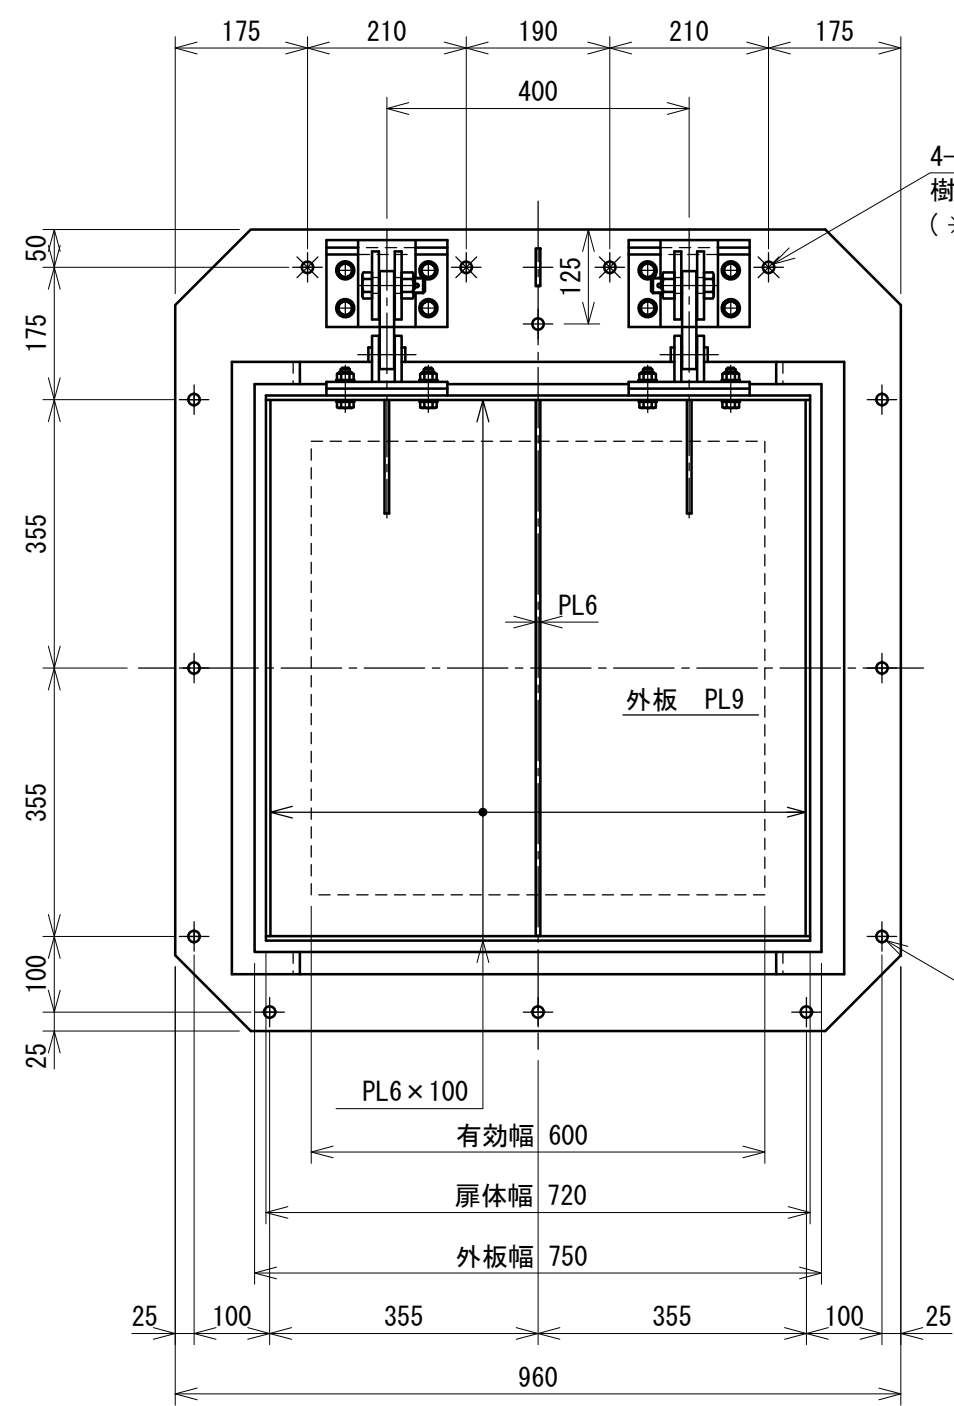

側面図

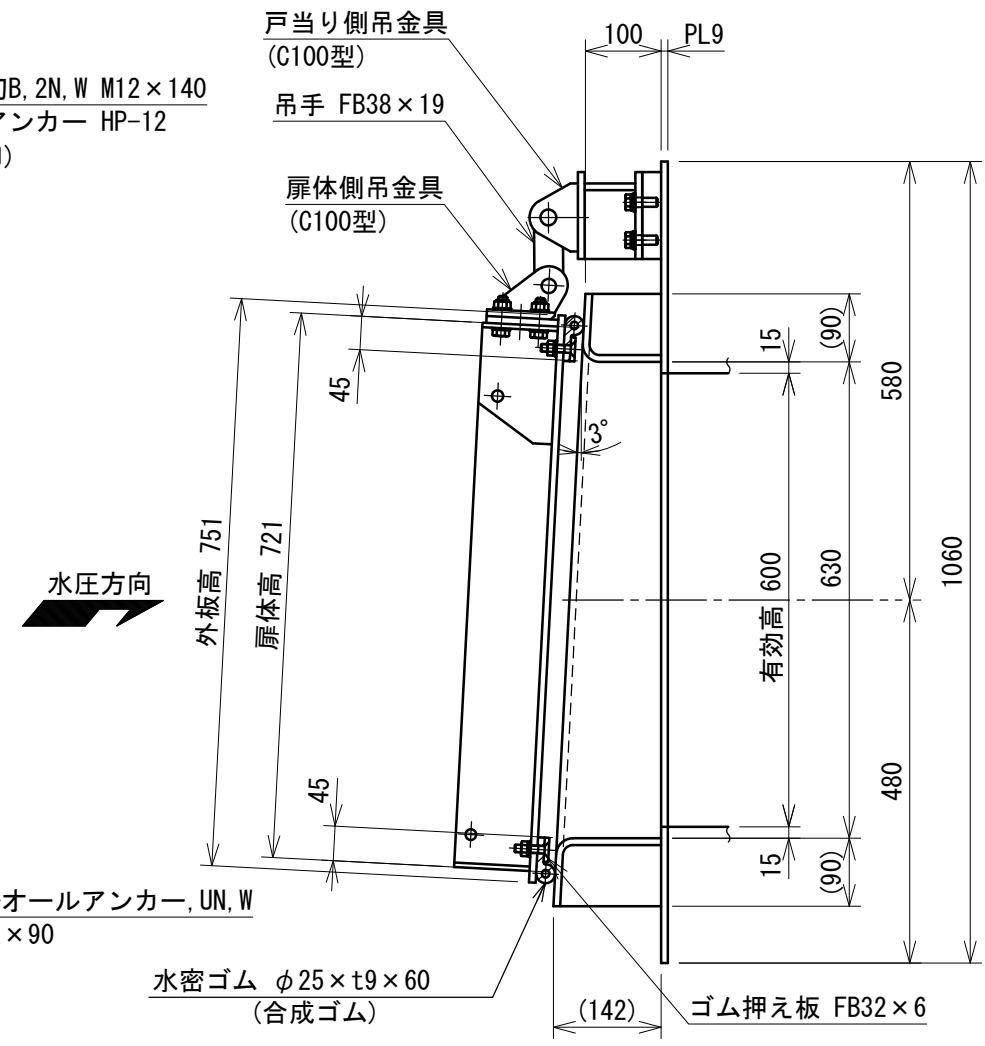


設計要項

設計要項	
型式	ステンレス鋼製 フラップゲート
有効幅	0.600m
有効高	0.600m
設置角度	3°
設置数	1門
設計水深	4.000m (扉体下端から)
内水深	0.000m
主要材質	扉体 SUS304
	戸当り SUS304
水密方式	後面4方ゴム水密

注

・コンクリート面が悪ければスポンジゴム (t15 × 30) を接着後取付のこと。

御依頼先			
工事名称			
工事番号	図面名称	一般図	
型式	DUFA-600-00 (3°)		
日付	2016年12月	縮尺	1:10
		図番	1
承認	審査	検図	担当
桜井	中林	中林	常光
		設計	製図
		常光	吉田
 株式会社 大和エンジニアリング			